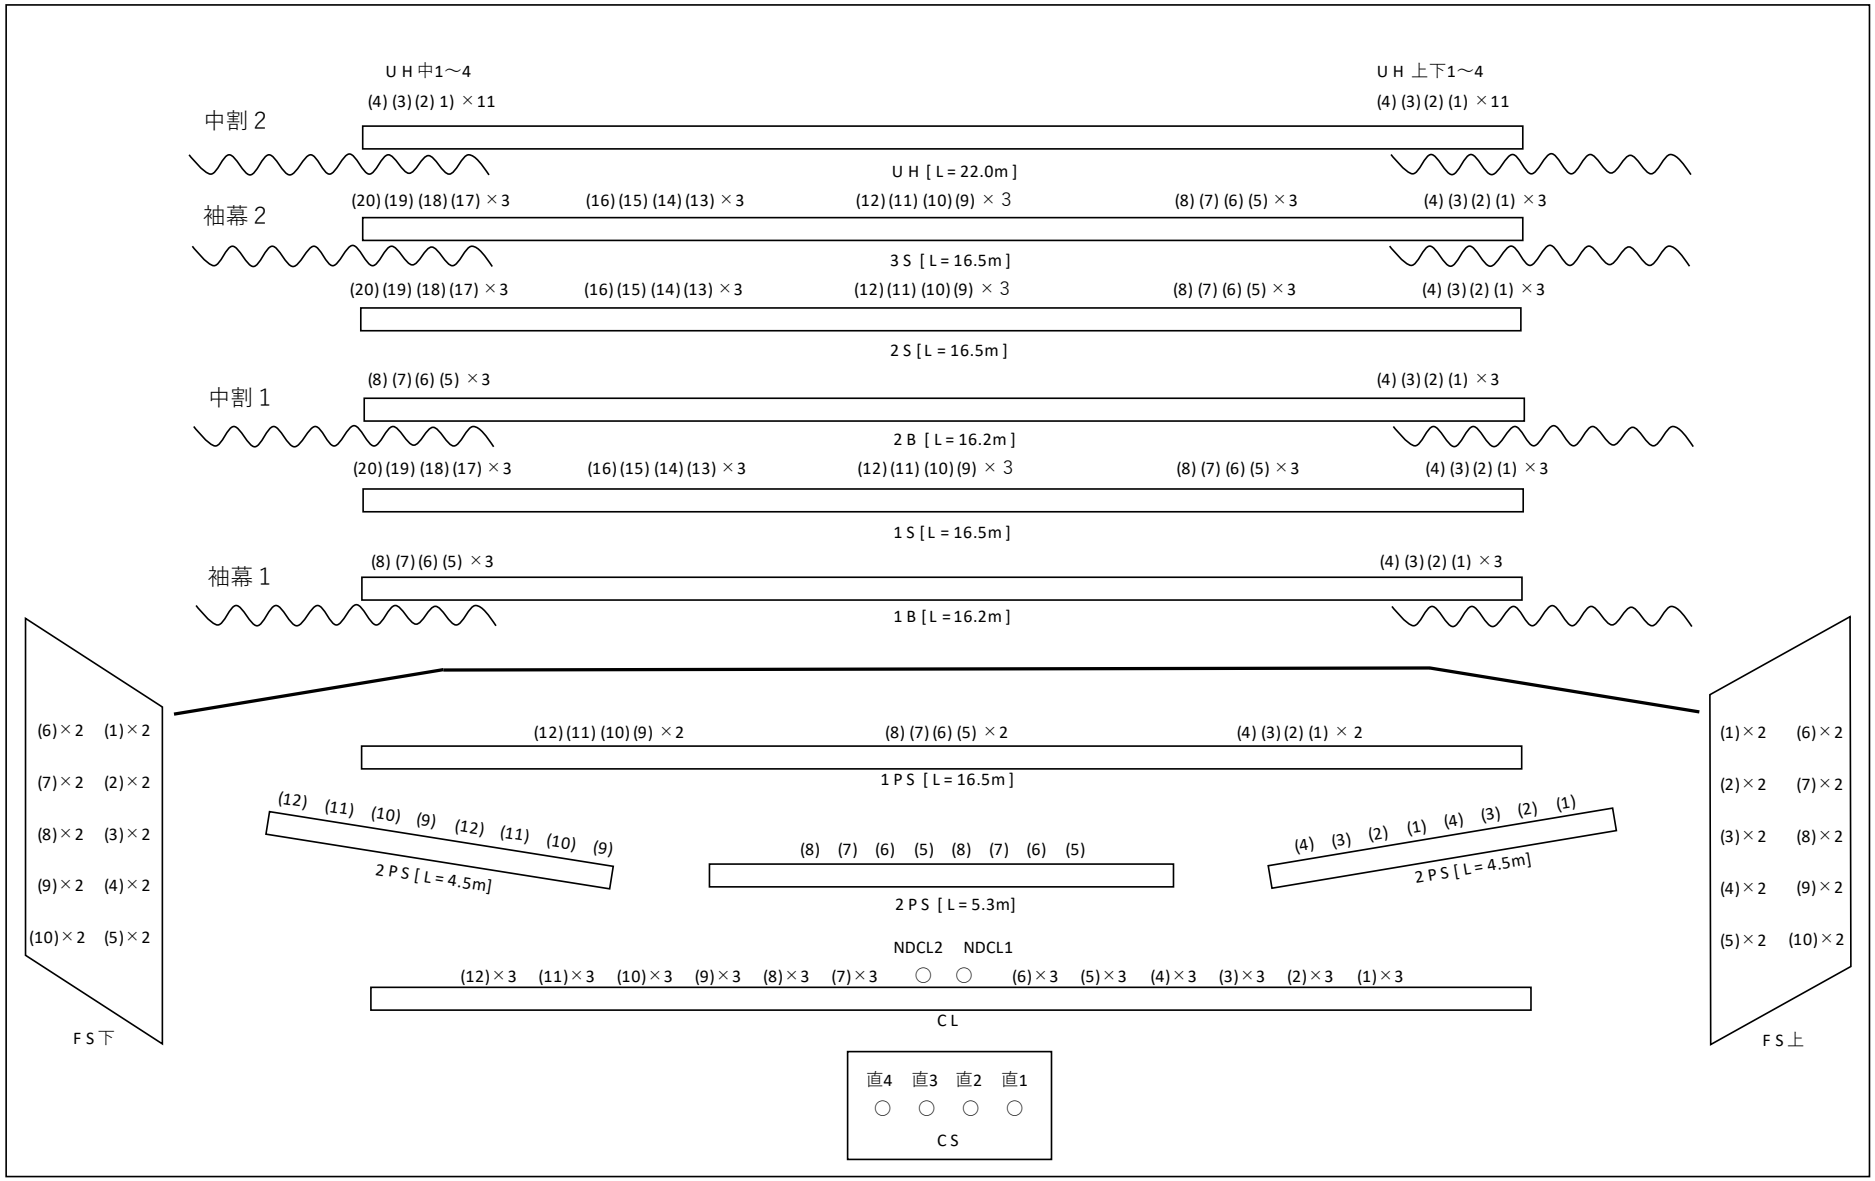大ホール　照明回路図（舞台・客席上部）